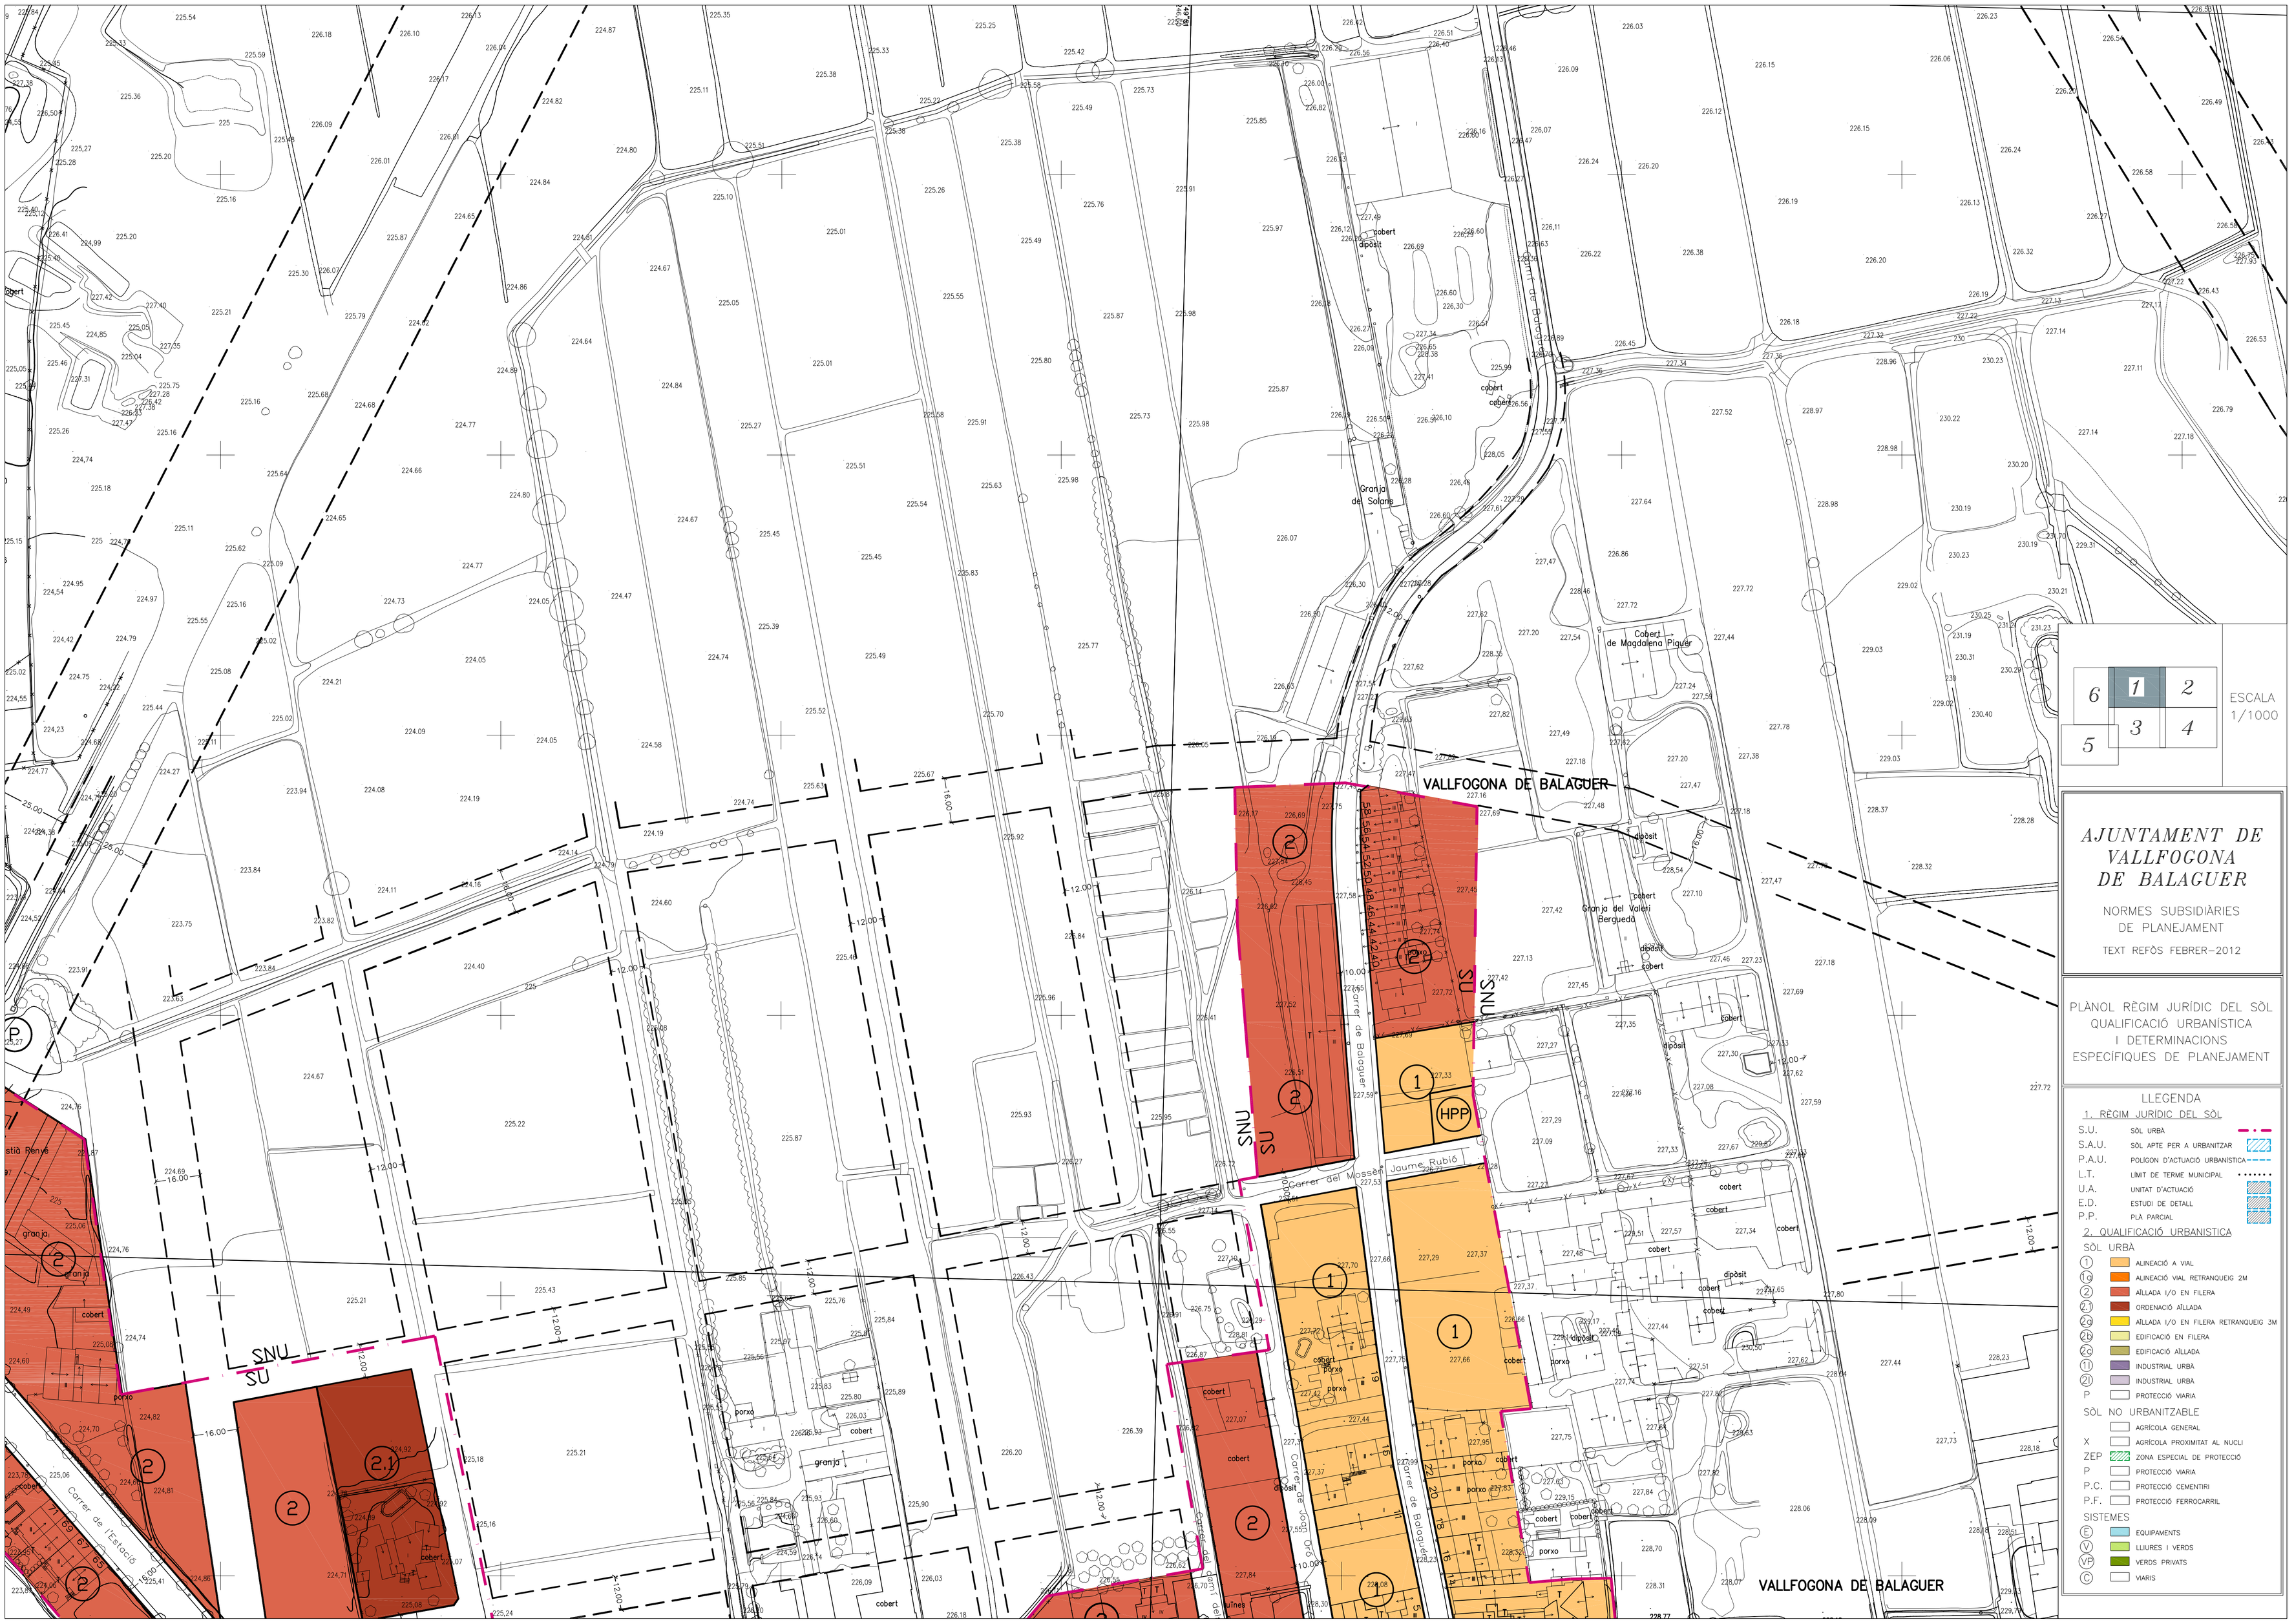

6	1	2
5	3	4

ESCALA 1/1000

AJUNTAMENT DE VALLFOGONA DE BALAGUER

NORMES SUBSIDIÀRIES DE PLANEJAMENT

TEXT REFÒS FEBRER–2012

PLÀNOL RÈGIM JURÍDIC DEL SÒL QUALIFICACIÓ URBANÍSTICA I DETERMINACIONS ESPECÍFIQUES DE PLANEJAMENT

LLEGENDA

1. RÈGIM JURÍDIC DEL SÒL

S.U.	SÒL URBÀ
S.A.U.	SÒL APTE PER A URBANITZAR
P.A.U.	POLÍGON D'ACTUACIÓ URBANÍSTICA
L.T.	LÍMIT DE TERME MUNICIPAL
U.A.	UNITAT D'ACTUACIÓ
E.D.	ESTUDI DE DETALL
P.P.	PLÀ PARCIAL

2. QUALIFICACIÓ URBANISTICA

SÒL URBÀ

1	ALINEACIÓ A VIAL
1a	ALINEACIÓ VIAL RETRANQUEIG 2M
2	AÏLLADA I/O EN FILERA
2.1	ORDENACIÓ AÏLLADA
2a	AÏLLADA I/O EN FILERA RETRANQUEIG 3M
2b	EDIFICACIÓ EN FILERA
2c	EDIFICACIÓ AÏLLADA
1i	INDUSTRIAL URBÀ
2i	INDUSTRIAL URBÀ
P	PROTECCIÓ VIARIA

SÒL NO URBANITZABLE

	AGRÍCOLA GENERAL
X	AGRÍCOLA PROXIMITAT AL NUCLI
ZEP	ZONA ESPECIAL DE PROTECCIÓ
P	PROTECCIÓ VIARIA
P.C.	PROTECCIÓ CEMENTIRI
P.F.	PROTECCIÓ FERROCARRIL

SISTEMES

E	EQUIPAMENTS
V	LLUURES I VERDS
VP	VERDS PRIVATS
C	VIARIS