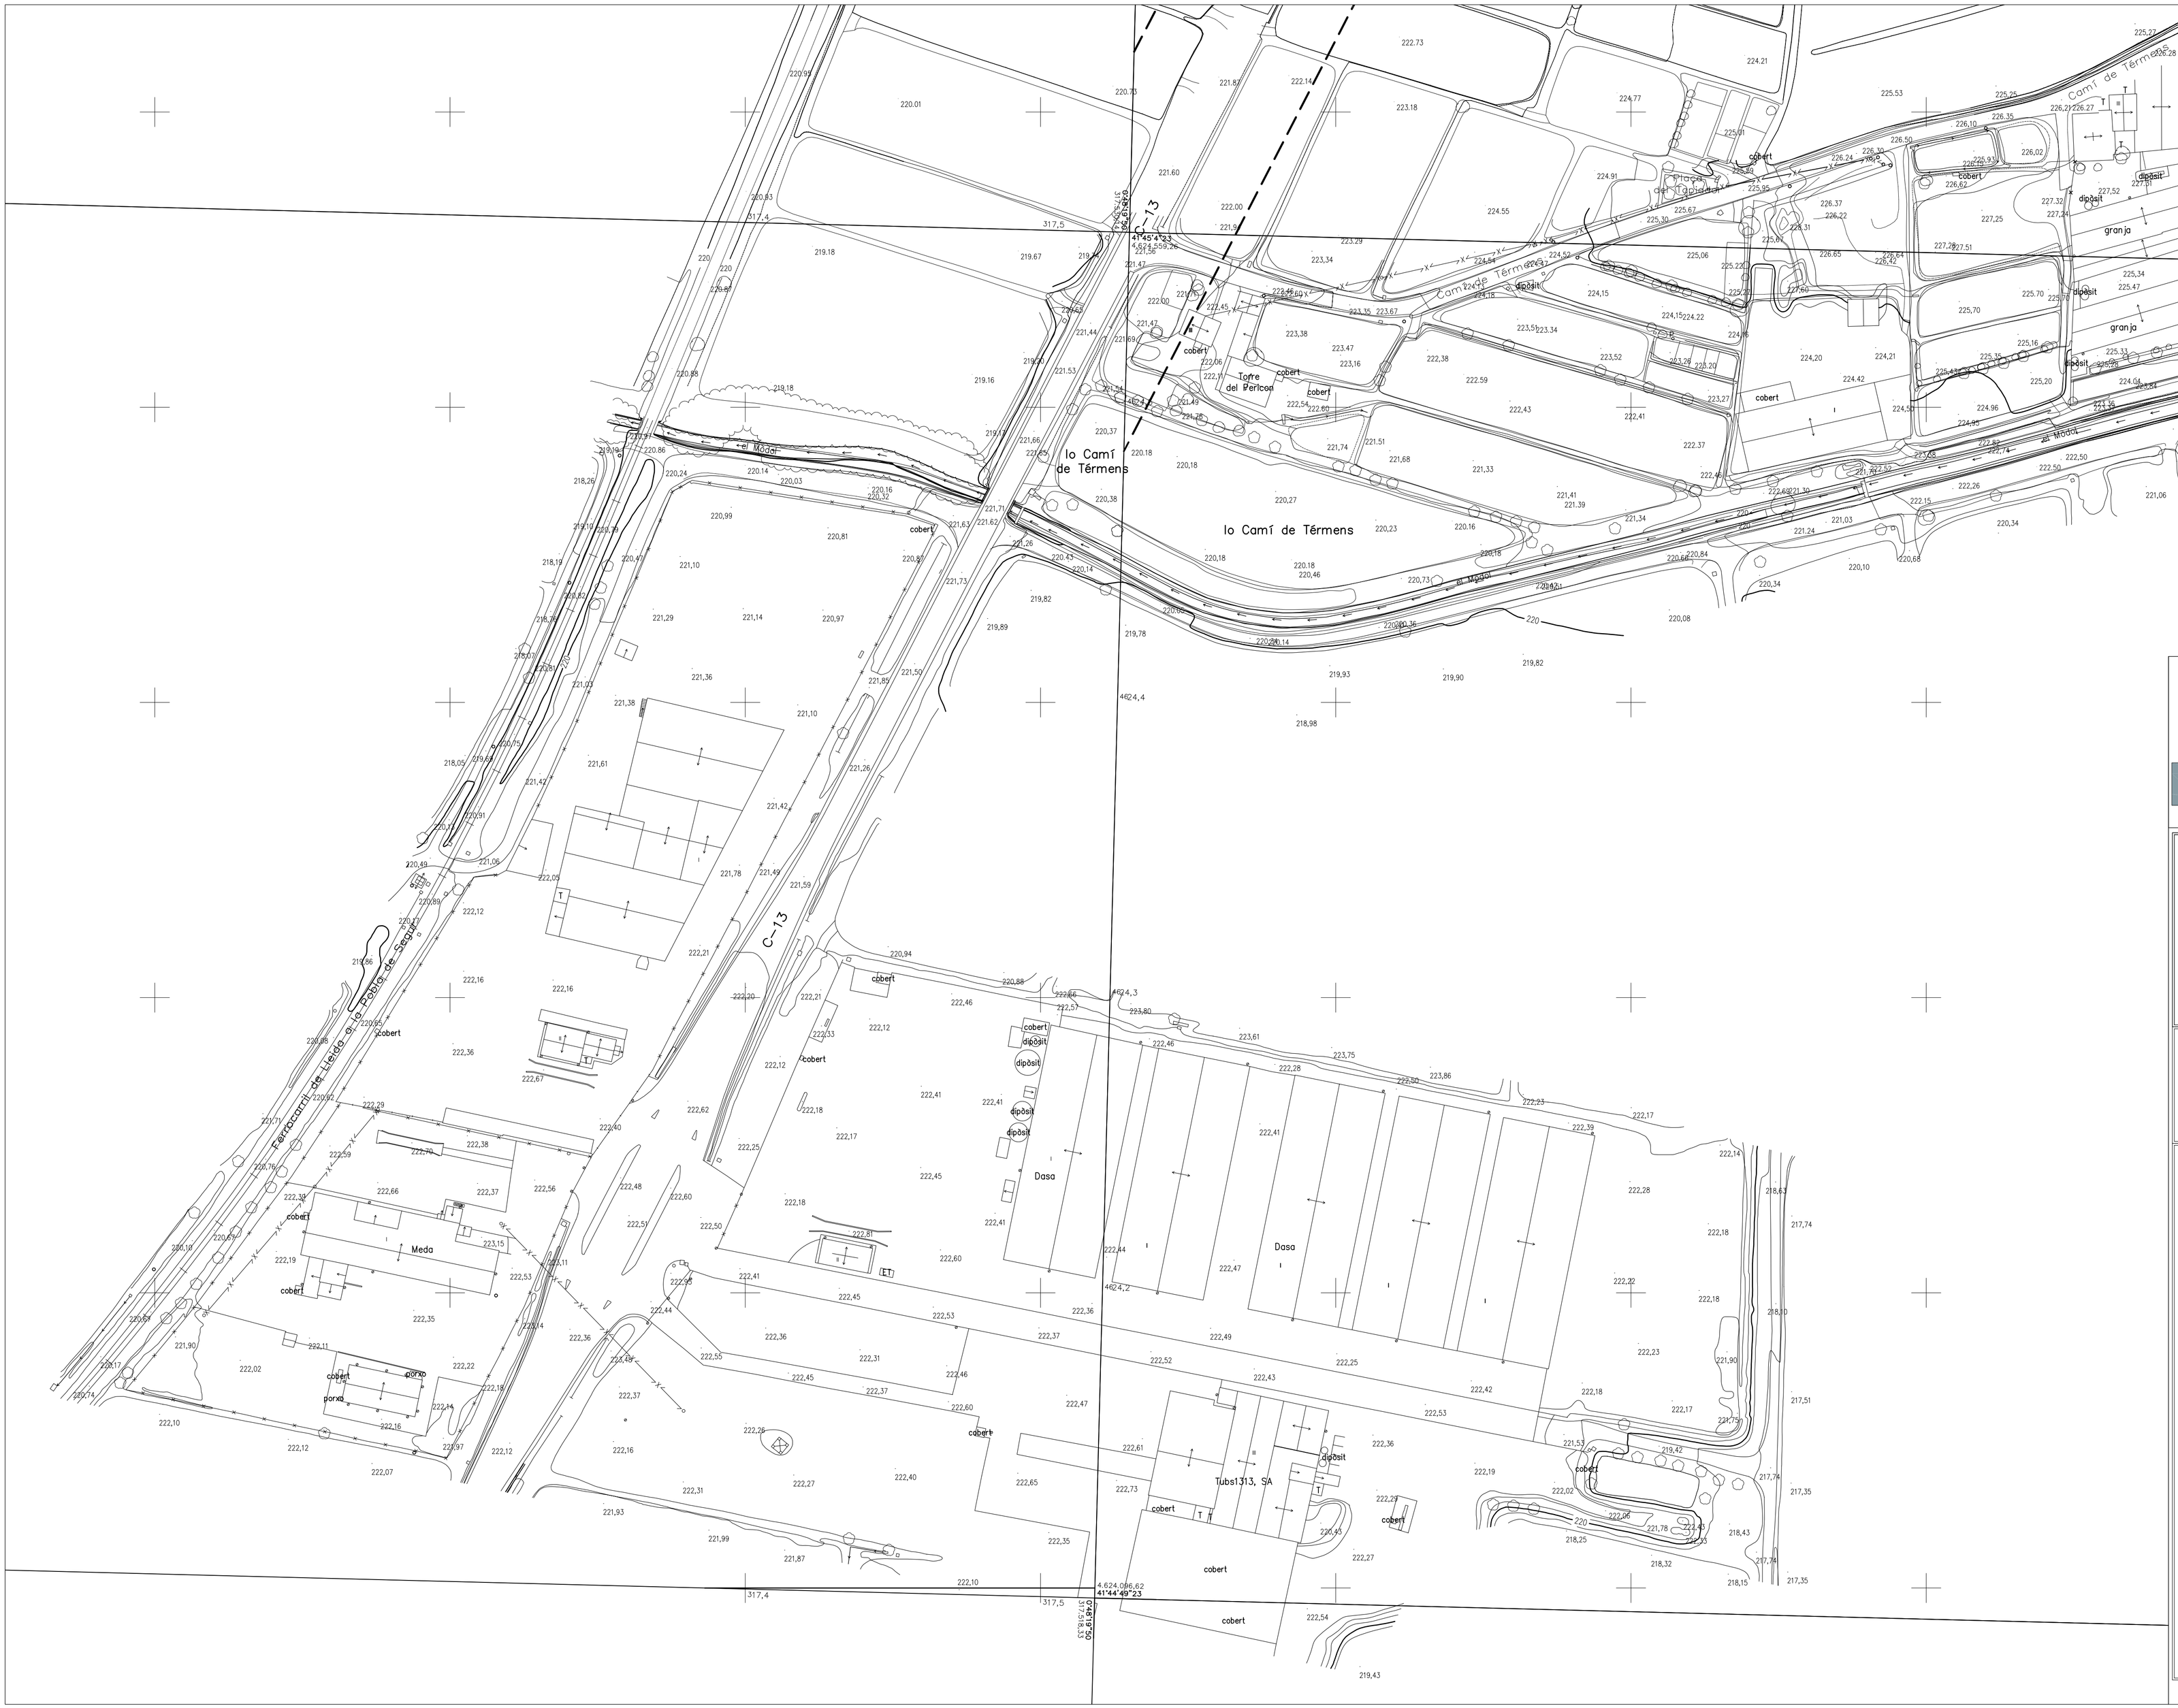

6	1	2	ESCALA 1/1000
5	3	4	

AJUNTAMENT DE VALLFOGONA DE BALAGUER

NORMES SUBSIDIÀRIES DE PLANEJAMENT

TEXT REFÒS FEBRER-2012

PLÀNOL RÈGIM JURÍDIC DEL SÒL QUALIFICACIÓ URBANÍSTICA I DETERMINACIONS ESPECÍFIQUES DE PLANEJAMENT

LLEGENDA

1. RÈGIM JURÍDIC DEL SÒL

- S.U. SÒL URBÀ
- S.A.U. SÒL APTE PER A URBANITZAR
- P.A.U. POLÍGON D'ACTUACIÓ URBANÍSTICA
- L.T. LÍMIT DE TERME MUNICIPAL
- U.A. UNITAT D'ACTUACIÓ
- E.D. ESTUDI DE DETALL
- P.P. PLÀ PARCIAL

2. QUALIFICACIÓ URBANISTICA

SÒL URBÀ

- 1 ALINEACIÓ A VIAL
- 1g ALINEACIÓ VIAL RETRANQUEIG 2M
- 2 AÏLLADA I/O EN FILERA
- 2.1 ORDENACIÓ AÏLLADA
- 2g AÏLLADA I/O EN FILERA RETRANQUEIG 3M
- 2h EDIFICACIÓ EN FILERA
- 2a EDIFICACIÓ AÏLLADA
- 1i INDUSTRIAL URBÀ
- 2i INDUSTRIAL URBÀ
- P PROTECCIÓ VIARIA

SÒL NO URBANITZABLE

- AGRÍCOLA GENERAL
- X AGRÍCOLA PROXIMITAT AL NUCLI
- ZEP ZONA ESPECIAL DE PROTECCIÓ
- P PROTECCIÓ VIARIA
- P.C. PROTECCIÓ CEMENTIRI
- P.F. PROTECCIÓ FERROCARRIL

SISTEMES

- E EQUIPAMENTS
- V LLUIRES I VERDS
- VP VERDS PRIVATS
- C VIARIS